
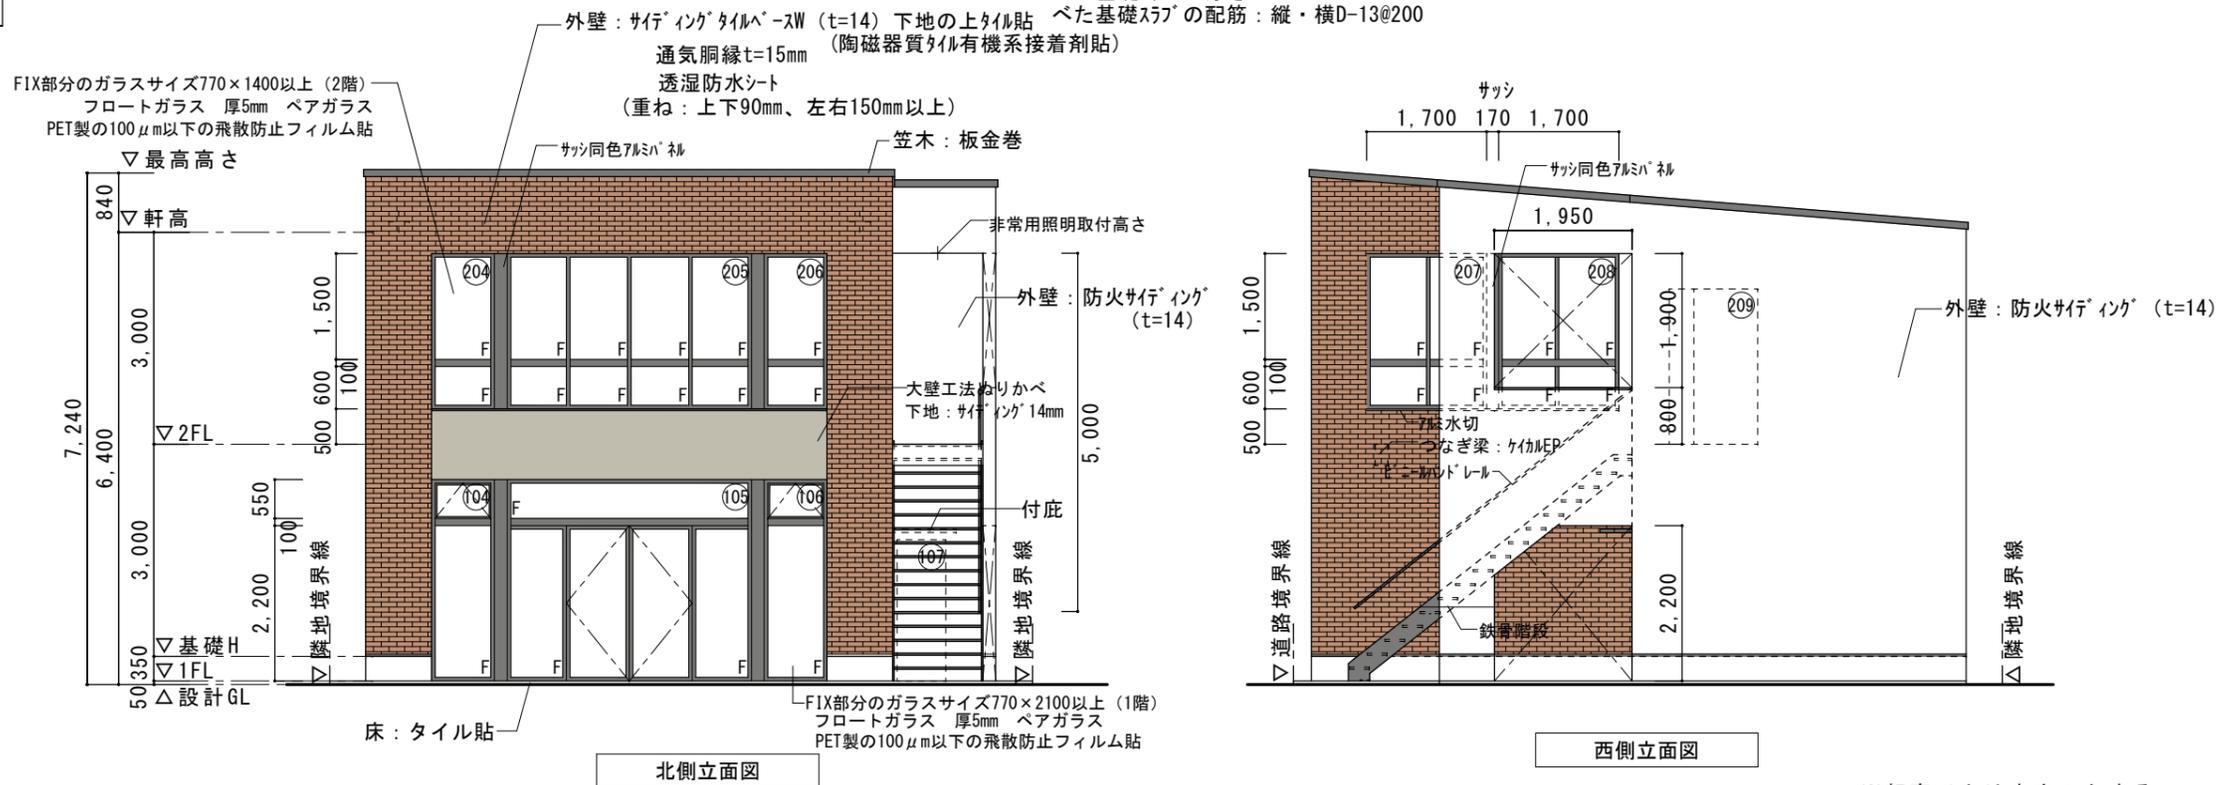


サッシリスト

階	番号	種類	サイズ	ガラス	その他
1	101	横滑	16505	型板	チェーン
	102	横滑	16505	型板	チェーン
	103	住宅用連窓	170285	透明	ハンドル
	104	住宅用連窓	090285	透明	ハンドル
	105	フロントサッシ	346285	透明	
	106	住宅用連窓	090285	透明	ハンドル
	107	勝手口扉	06020	アルミハネル	
2	201	横滑	16505	型板	チェーン
	202	横滑	16505	型板	チェーン
	203	住宅用連窓	17022	透明	ハンドル
	204	住宅用連窓	09022	透明	
	205	フロントサッシ	34622	透明	
	206	住宅用連窓	09022	透明	
	207	住宅用連窓	17022	透明	
	208	住宅用連窓	17022	透明	
	209	店舗扉	13022	透明	

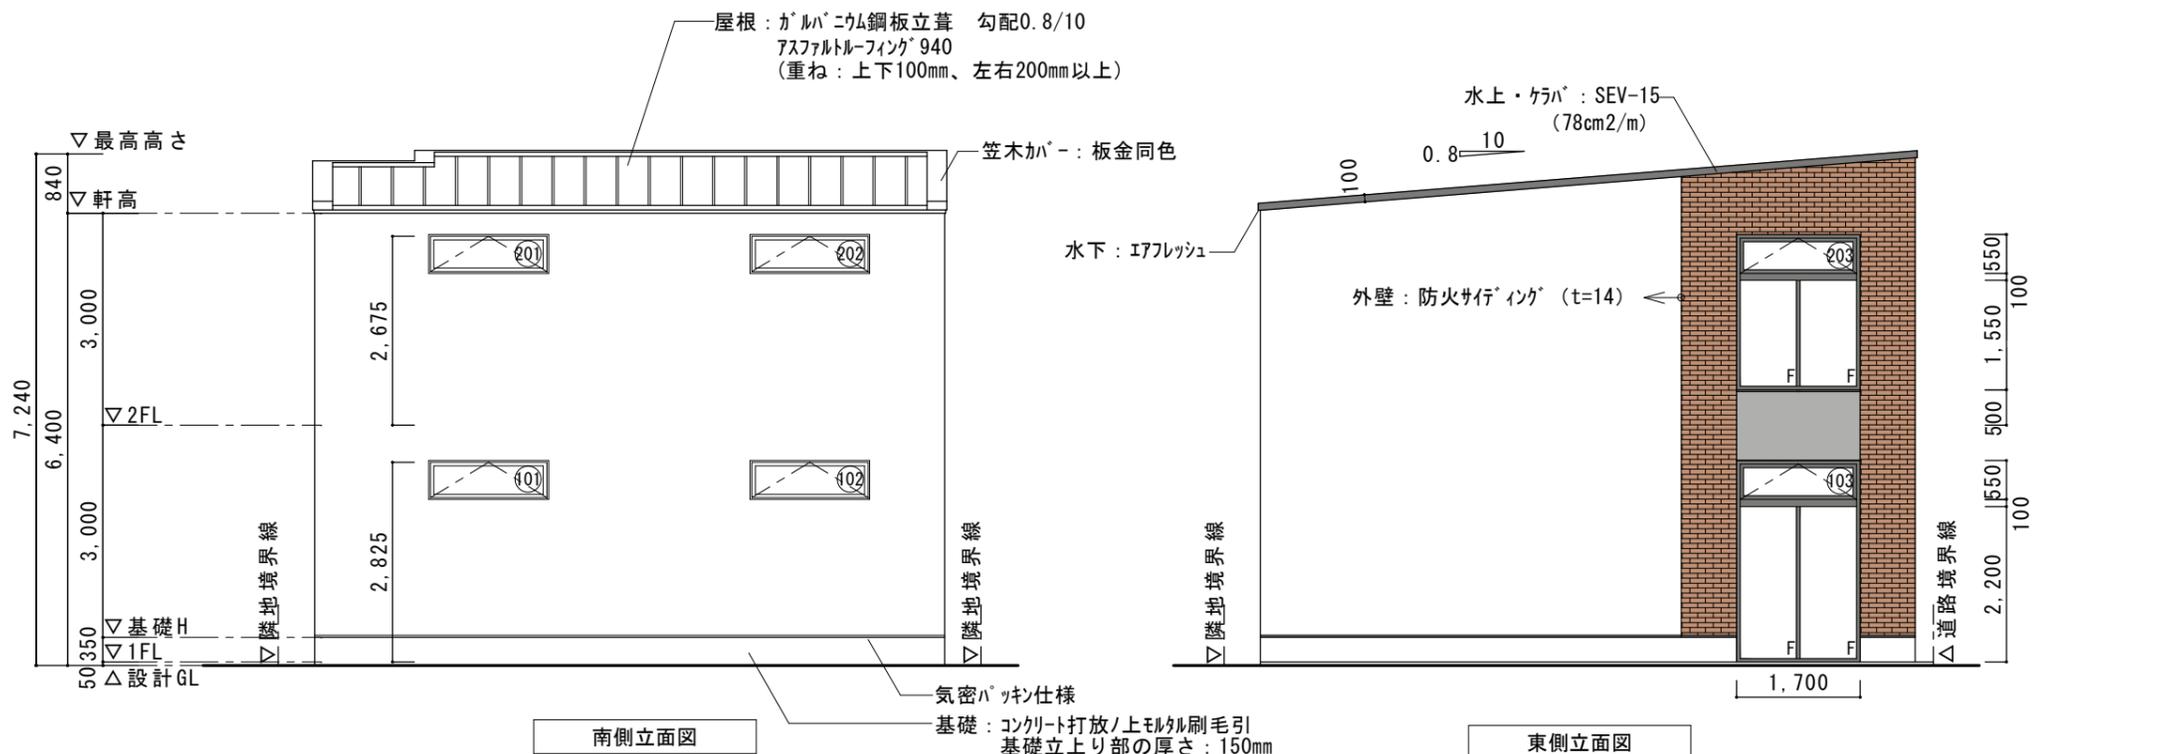

※軒高以上は東立とする
 ※道路斜線・隣地斜線検討済み

修正

よしだみわこ建築設計事務所
 一級建築士登録 第273608号 吉田 美和子

PROJECT	瀬田テナント 新築工事	DATE	21.3.30	NO.	05
TITLE	立面図・サッシリスト	SCALE	1/100		